

商品区分

ハンズリップ

製品名

ASS
カーペット用
(ステンレス製タイプ)

品番

・ASS-465

図面名

ASS平面図 断面図
及び、取付施工例

仕様


材質: 芯材/ASS=ステンレス
(ヘアライン仕上げ)
定尺: 芯金L=4,000mm

縮尺

1/1


ファイルNO. (ダウンロード時)

01-ASS-465

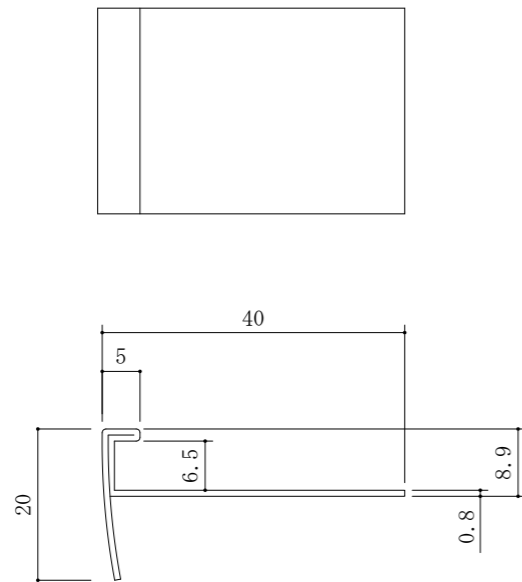

ASS-465

*R加工不可

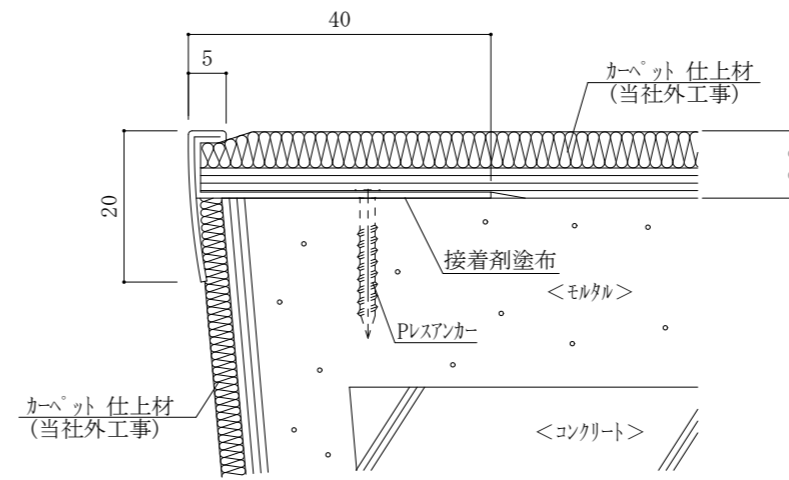

ASS-465 施工例

*R加工不可