

商品区分

ノンスリップ

製品名

NAR(タイルカーペット用)  
樹脂押出成形  
(アルミ製タイプ)

品番

・NAR-406 (F)  
・NAR-406 (S)  
・NAR-406 (R)

図面名

NAR-406平面図 断面図  
及び、取付施工例

仕様

材質:芯材/アルミ押出成形材 A6063S-T5  
アルマイト処理  
タイプ:樹脂押出成形  
長尺:3,800mmまで製作可能  
(但し、2,000mm以上は単価30%増し)  
フラット加工:L=70mm(別途価格)


- タイプカラー(常備色):
- α-02 タークグレー
  - α-03 シルバーグレー
  - α-04 パールグレー
  - α-05 ベージュ
  - α-06 セーフティイエロー
  - α-09 ココアブラウン
  - α-11 タークブラウン
  - α-13 チャイニスレット
  - α-17 リーフグリーン
- (受注生産色):
- α-01 ブラック
  - α-10 チョコレートブラウン
  - α-14 ロイヤルブルー
  - α-18 エバーグリーン

縮尺


1/1

ファイルNO. (ダウンロード時)


01-NAR-406

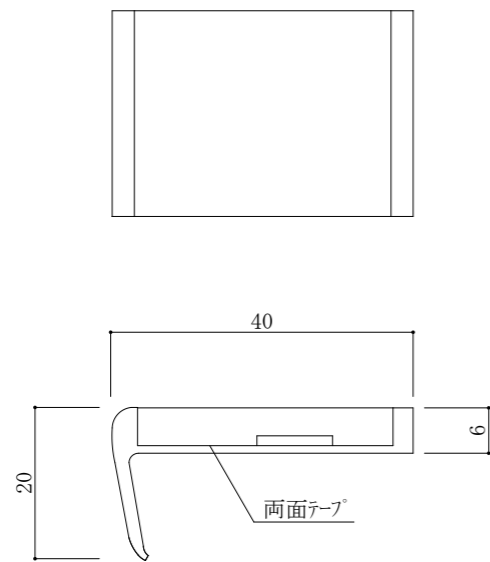


NAR-406 (F) \*フラットエンド無し \*R加工不可

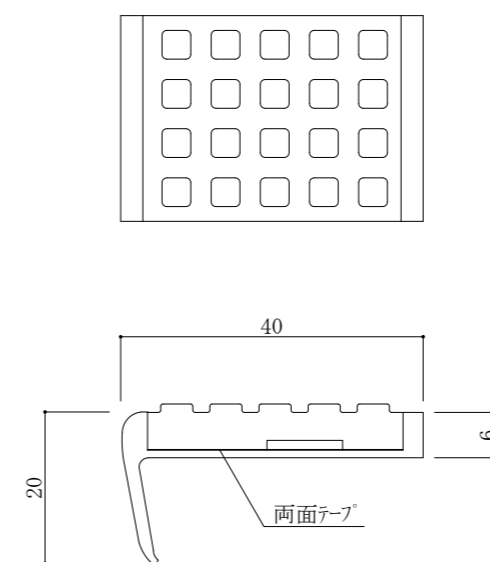

NAR-406 (S) \*フラットエンド有り \*R加工不可

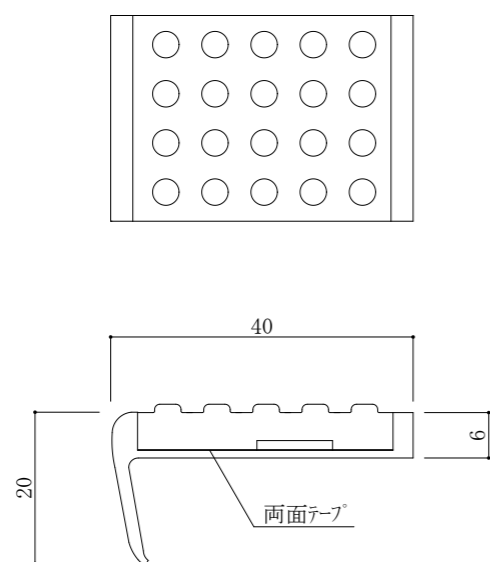

NAR-406 (R) \*フラットエンド有り \*R加工不可

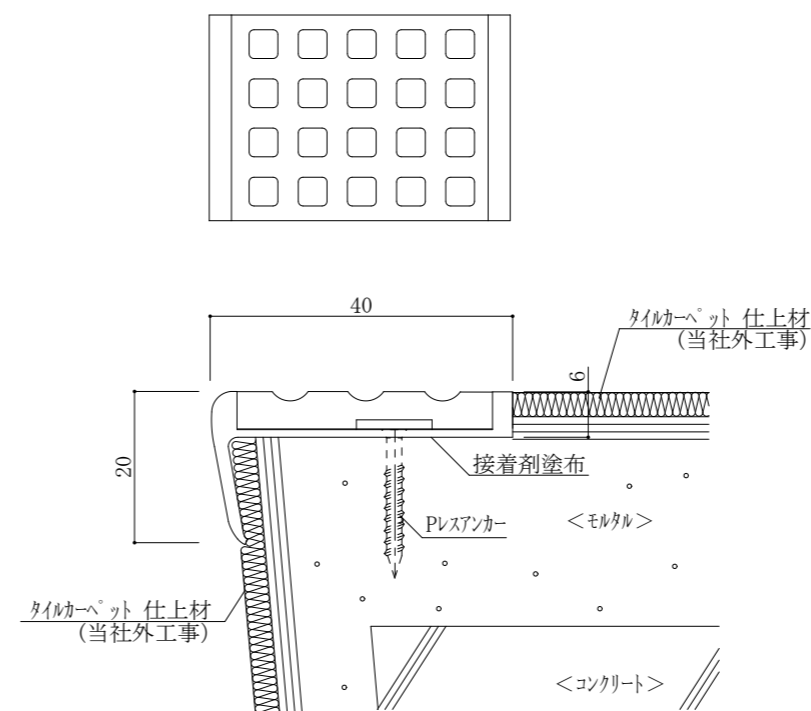

NAR-406 (S) 施工例 \*フラットエンド有り \*R加工不可