

商品区分

ノズリップ

製品名

WF (Pタイル用/カーペット用)
両面テープ貼付式
(ステンレス製タイプ)

品番

・WF-35 (P)
・WF-35 (C)

図面名

WF-35 (P)・35 (C) 平面図
断面図 及び、取付施工例

仕様

材質: 芯材/ステンレス SUS304 ヘアライン仕上
タ付: 樹脂押出成形
長尺: 3,800mmまで製作可能
フラット加工: L=70mm (別途価格)

- タイルカラー (常備色):
- α-02 ターコイズブルー
 - α-03 シルバーグレー
 - α-04 パールグレー
 - α-05 ベージュ
 - α-06 セーフィーイエロー
 - α-09 ココアブラウン
 - α-11 ターコイズブルー
 - α-13 チャイニーズレッド
 - α-17 リーフグリーン


- (受注生産色):
- α-01 ブラック
 - α-10 チョコレートブラウン
 - α-14 ロイヤルブルー
 - α-18 エバーグリーン

縮尺


1/1

ファイルNO. (ダウンロード時)


01-WF-35

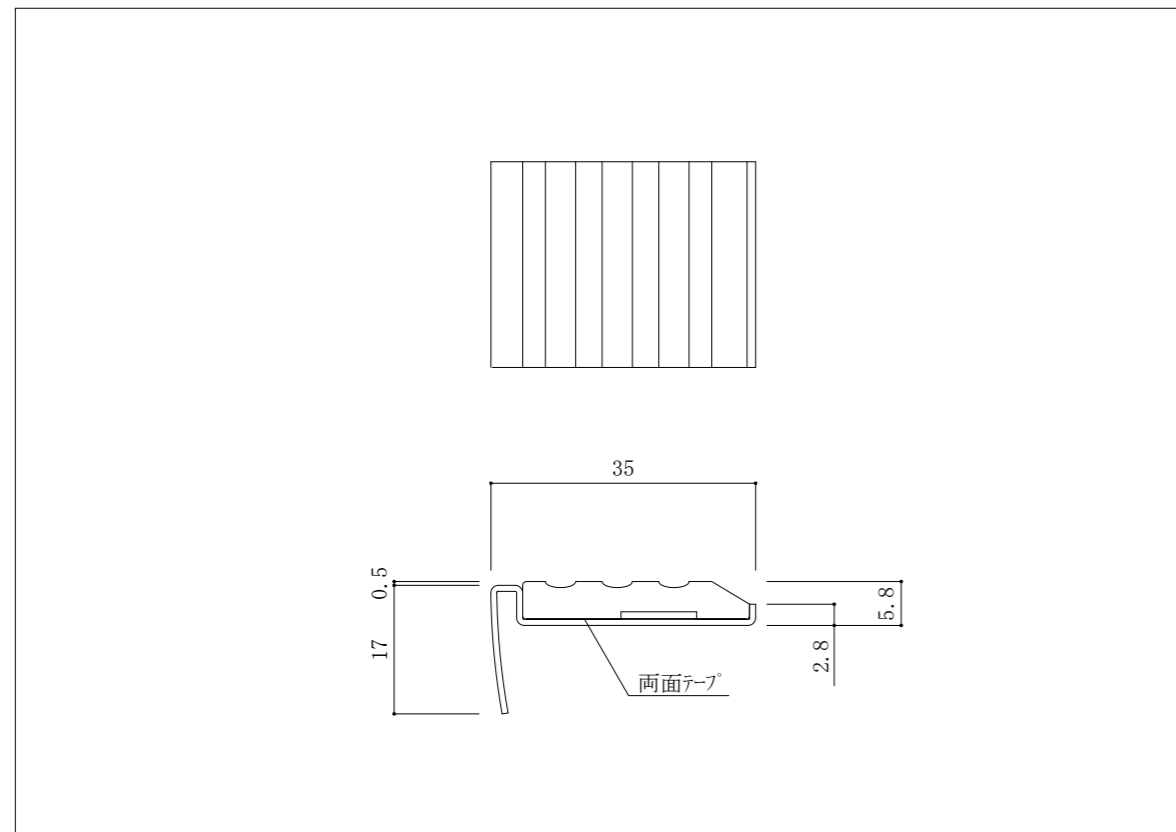


WF-35 (P) *フラットエンド有り *R加工不可

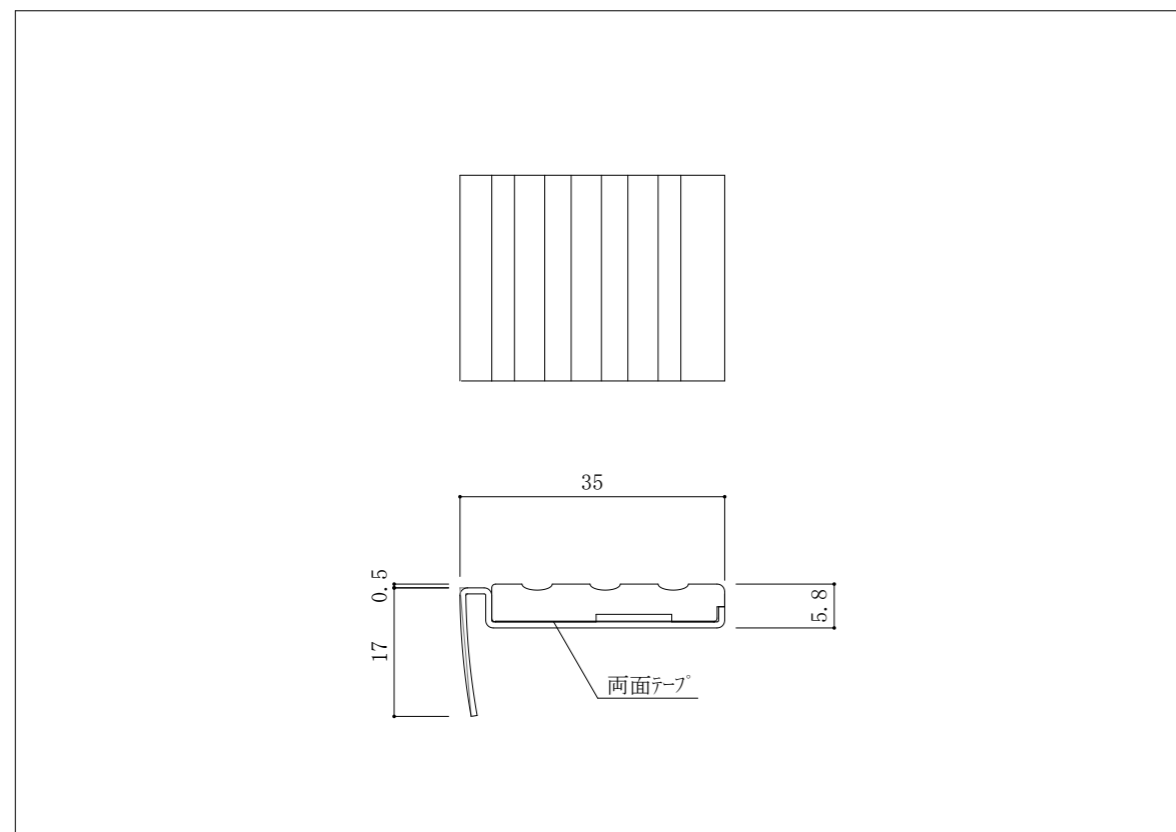

WF-35 (C) *フラットエンド有り *R加工不可

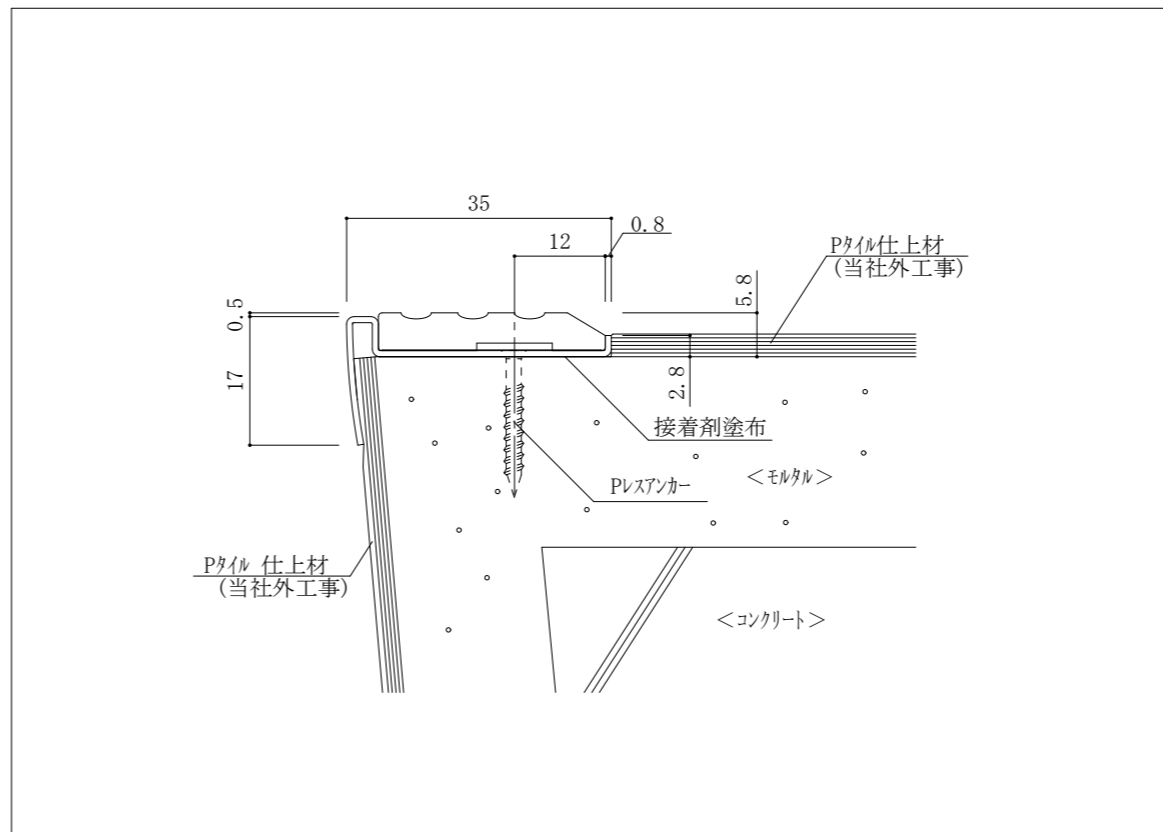

WF-35 (P) 施工例

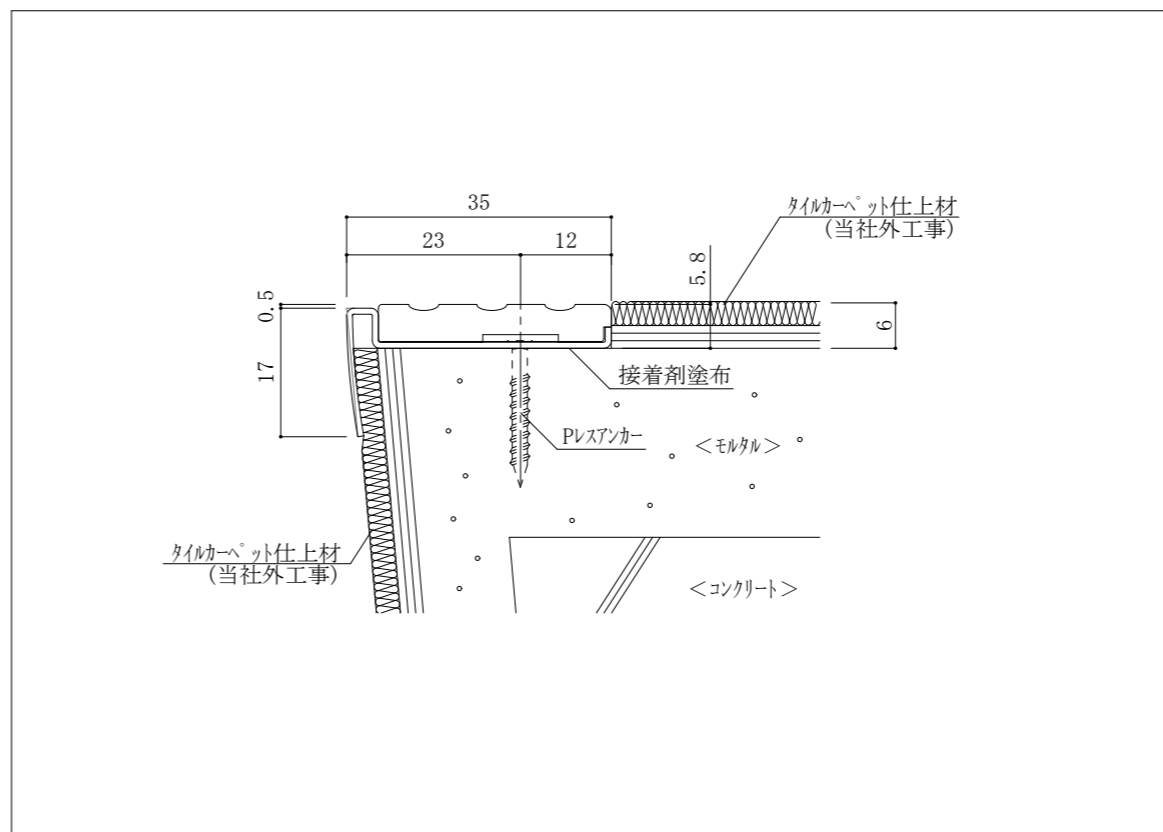

WF-35 (C) 施工例