

商品区分
 リンダーフ プロテクター

品番(製品名)
 パンパー型手摺り ウェーブグリップ
 BB-1078(単色)

図面名
 パンパー型手摺り ウェーブグリップ
 出入隅納まり平面図

仕様

ウェーブグリップ : BB-1078(単色)
 芯材 : アルミ (A6063S-T5) L=2800mm(定尺)
 カバー/タペ : 軟質合成樹脂(抗菌剤配合)
 キャップ : AK型キャップ
 CK型キャップ
 K型水平キャップ 全3種


その他の部材 : 目隠しパッキン
 直線ジョイント

カラー(常備色) : □※α-02 ターコイズ
 □ α-04 パールグレー
 □※α-11 ターコイズラタン

※印はBL認定の室外用対応色
 (全天候型で室外でも使用可)

ブラケット:各種対応(図面はB-55Nを表す。)
 B-55Nブラケット:アルミ合金押出成形
 *その他 各種ブラケットにも取付可能です。

・目隠しパッキン 材質:P.V.C樹脂
 ・直線ジョイント 材質:アルミ (A6063S-T5)

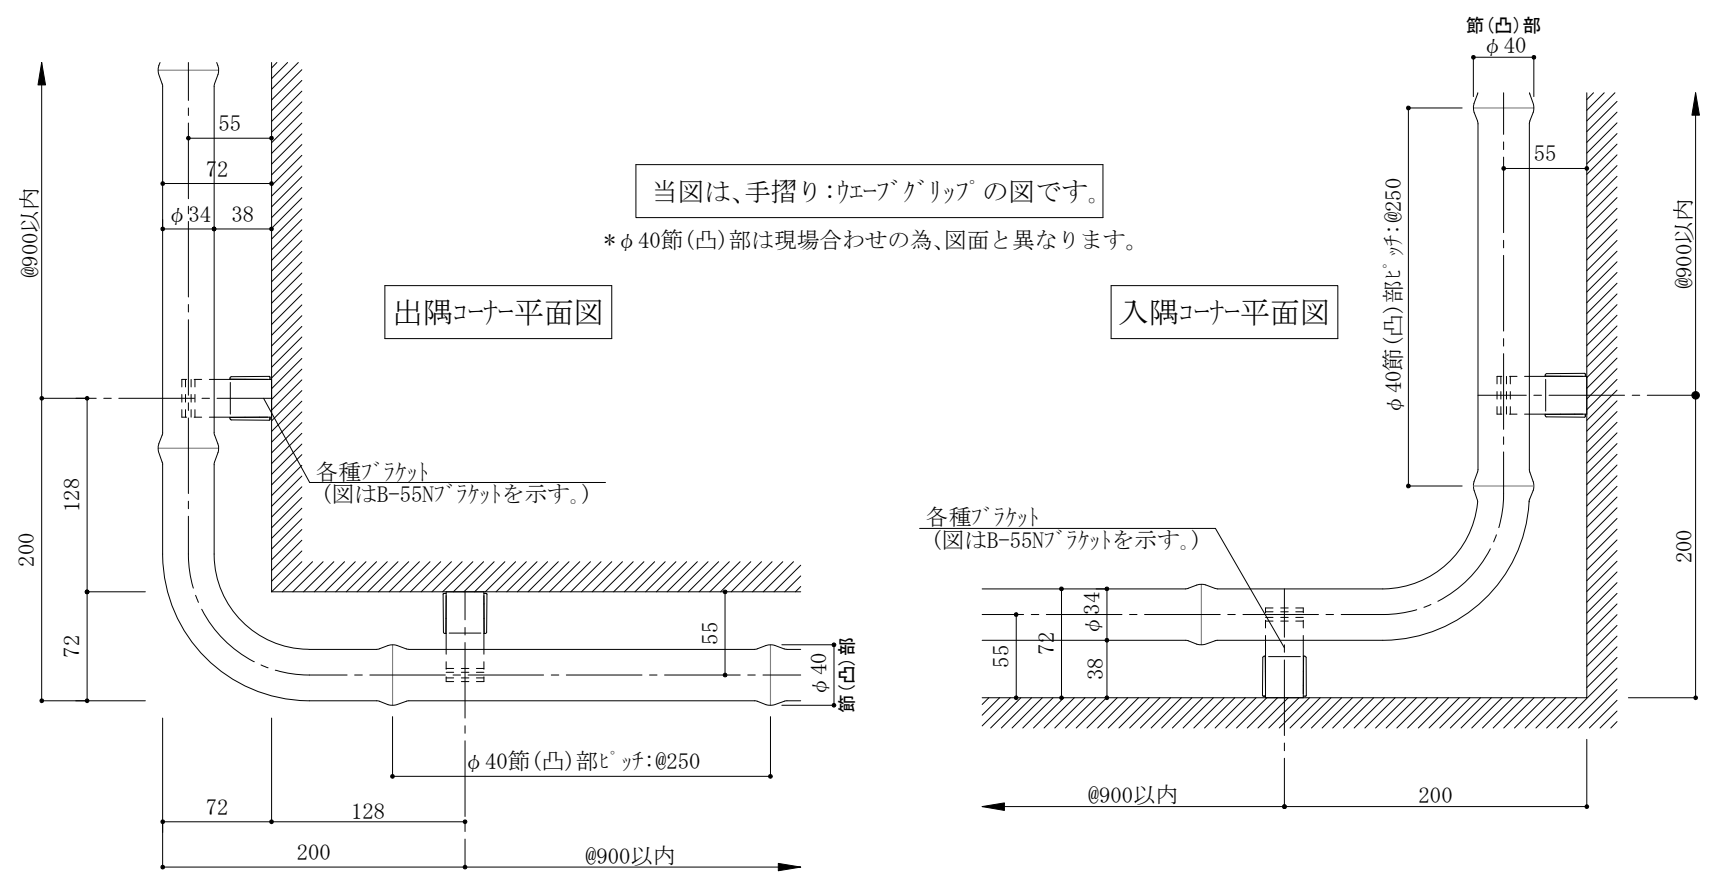

縮尺
 1/5

ファイルNo. (DL時)
 02-WaveGrip-corner

